


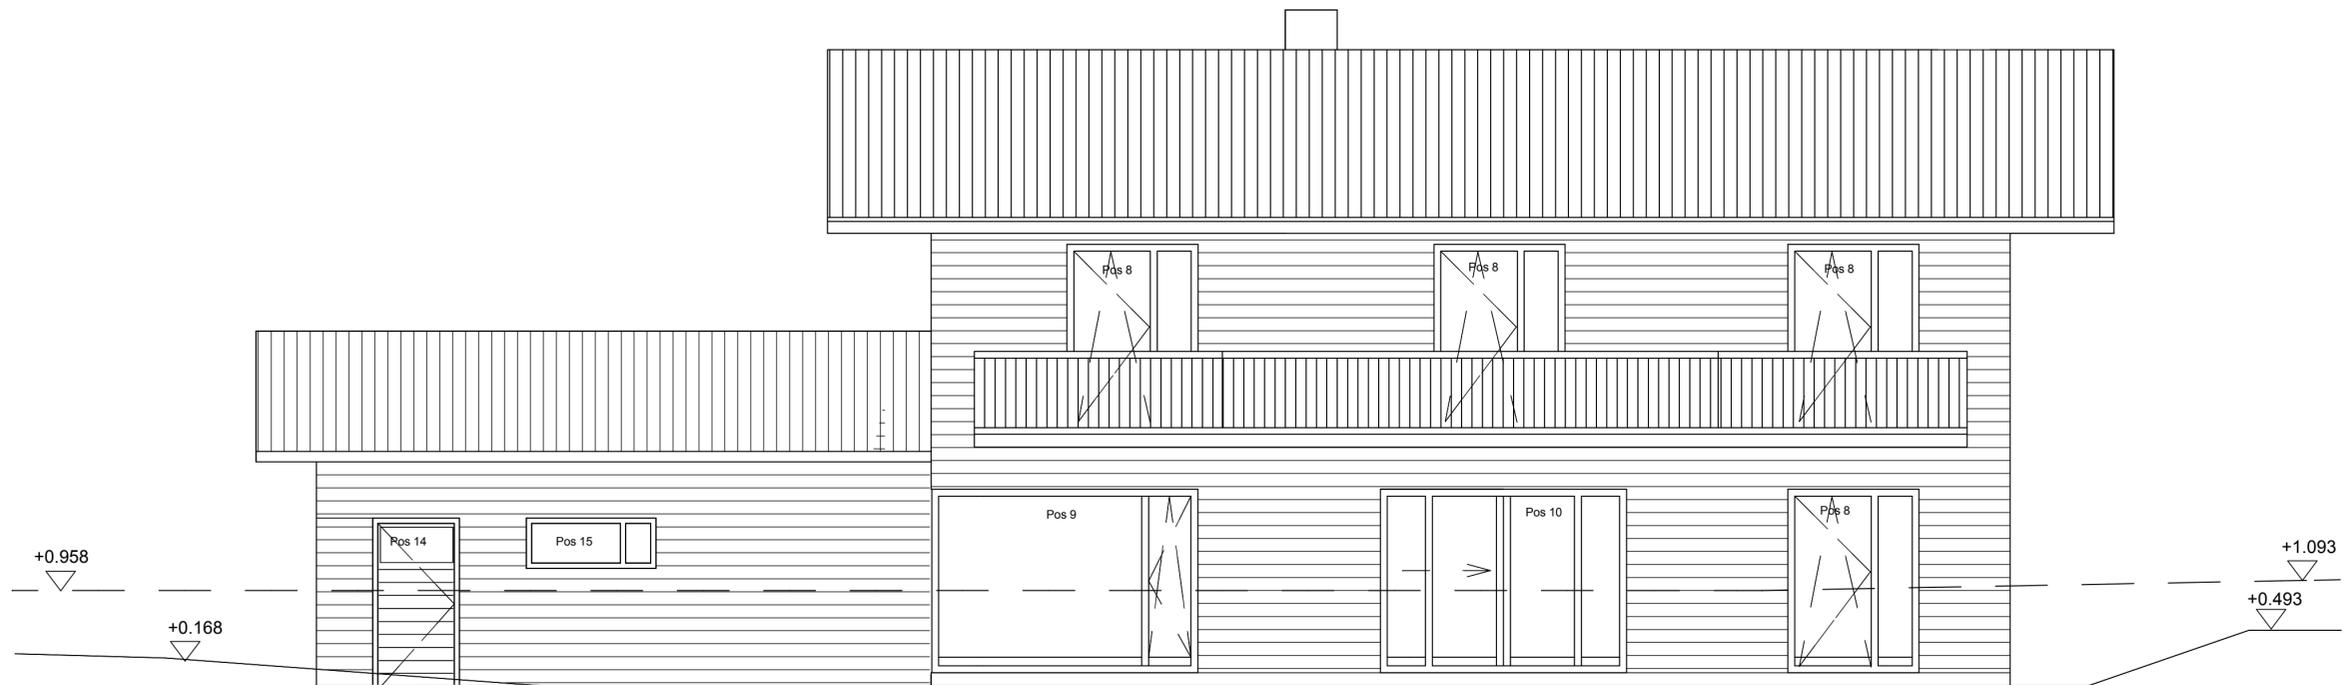

WESTEN



SÜDEN

ZEICHENSYMBOLLE:

- | | | | |
|-----|----------------------------|---|----------------------------|
| S | SANITÄR | ☒ | WANDDURCHBRUCH |
| E | ELEKTRO | ☐ | WANDSCHLITZ |
| L | LÜFTUNG | ☐ | DECKENDURCHBRUCH |
| H | HEIZUNG | ☐ | DRAUFSICHT BODENDURCHBR. |
| WD | WANDDURCHBRUCH | ▼ | OKR OBERKANTE-ROH |
| WS | WANDSCHLITZ | ▽ | OKF OBERKANTE-FERTIG |
| BD | BODENDURCHBRUCH | ▒ | MASSIVHOLZWAND |
| DD | DECKENDURCHBRUCH | ▒ | TROCKENBAUWAND/
DÄMMUNG |
| BA | BODENABLAUF | | |
| UZ | UNTERZUG | | |
| STH | STURZHÖHE | | |
| BRH | BRÜSTUNGSHÖHE | | |
| HK | HEIZKÖRPER | | |
| RR | REGENROHR | | |
| T30 | FEUERHEMMEND | | |
| T90 | FEUERBESTÄNDIG | | |
| KT | KAMINTÜRE UK=50 cm über FB | | |
| ZL | ZULUFT | | |
| ABL | ABLUF | | |
| F | FUSSBODEN | | |
| W | WAND | | |
| D | DECKE | | |
| FU | FUNDAMENT | | |
| RB | ROHFUSSBODEN | | |
| FFB | FERTIGFUSSBODEN | | |
| VK | VORDERKANTE | | |
| UKD | UNTERKANTE DECKE | | |
| UK | UNTERKANTE | | |
| OK | OBERKANTE | | |
- SÄMTLICHE MASSANGABEN BEZIEHEN SICH AUF DEN ROHBAU !!
- TÜRSTÜRZE IN ALLEN GESCHOSSEN AUF 2.01M+BODENAUFBAU
- +0.958

ERGÄNZUNGEN UND ÄNDERUNGEN			
NR	DATUM	FIRMA	ART DER ÄNDERUNG

ALLE MASSE SIND AN DER BAUSTELLE ZU PRÜFEN, ÄNDERUNGEN NUR NACH BESONDERER GENEHMIGUNG DER BAULEITUNG. ALLE FÜR DEN AUSBAU GRUNDLEGENDE MASSE SIND AM BAU ZU NEHMEN. BEDENKEN GEGEN KONSTRUKTIONEN SIND DER ARCHITEKTIN SCHRIFTLICH UND RECHTZEITIG ZU MELDEN.

BAUVORHABEN UND BAUHERR		
NEUBAU EINES EINFAMILIENHAUSES IN SURBERG/HUFSCHLAG, LÄRCHENWEG		
BABARA UND GEORG ROHLER	AM KIRCHAL 15 83362 SURBERG ...	
PLANART:	MASSTAB	
WERKPLAN	1 : 50	
BAUTEIL:	PLAN - NR	
ANSICHT NORD ANSICHT OST	DATUM	GEZ.
	11.03.2008	HM
PLANUNG UND BAULEITUNG :		
HELGA MEINEL - ARCHITEKTIN - INZELL - STAUFENWEG 1		
TELEFON 08665/ 929 122 - FAX 08665/ 929 123 - e-mail: HelgaMeinel@t-online.de		