


VON SÜDEN

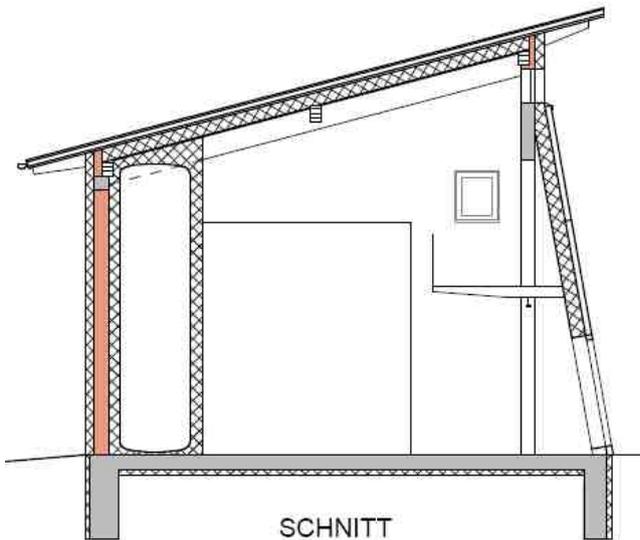

SCHNITT




Betonkernaktivierung



Anlieferung Speicher

Schema : **Sonnenhauskonzept, Solar-Wärmeverbund zweier Gebäude**

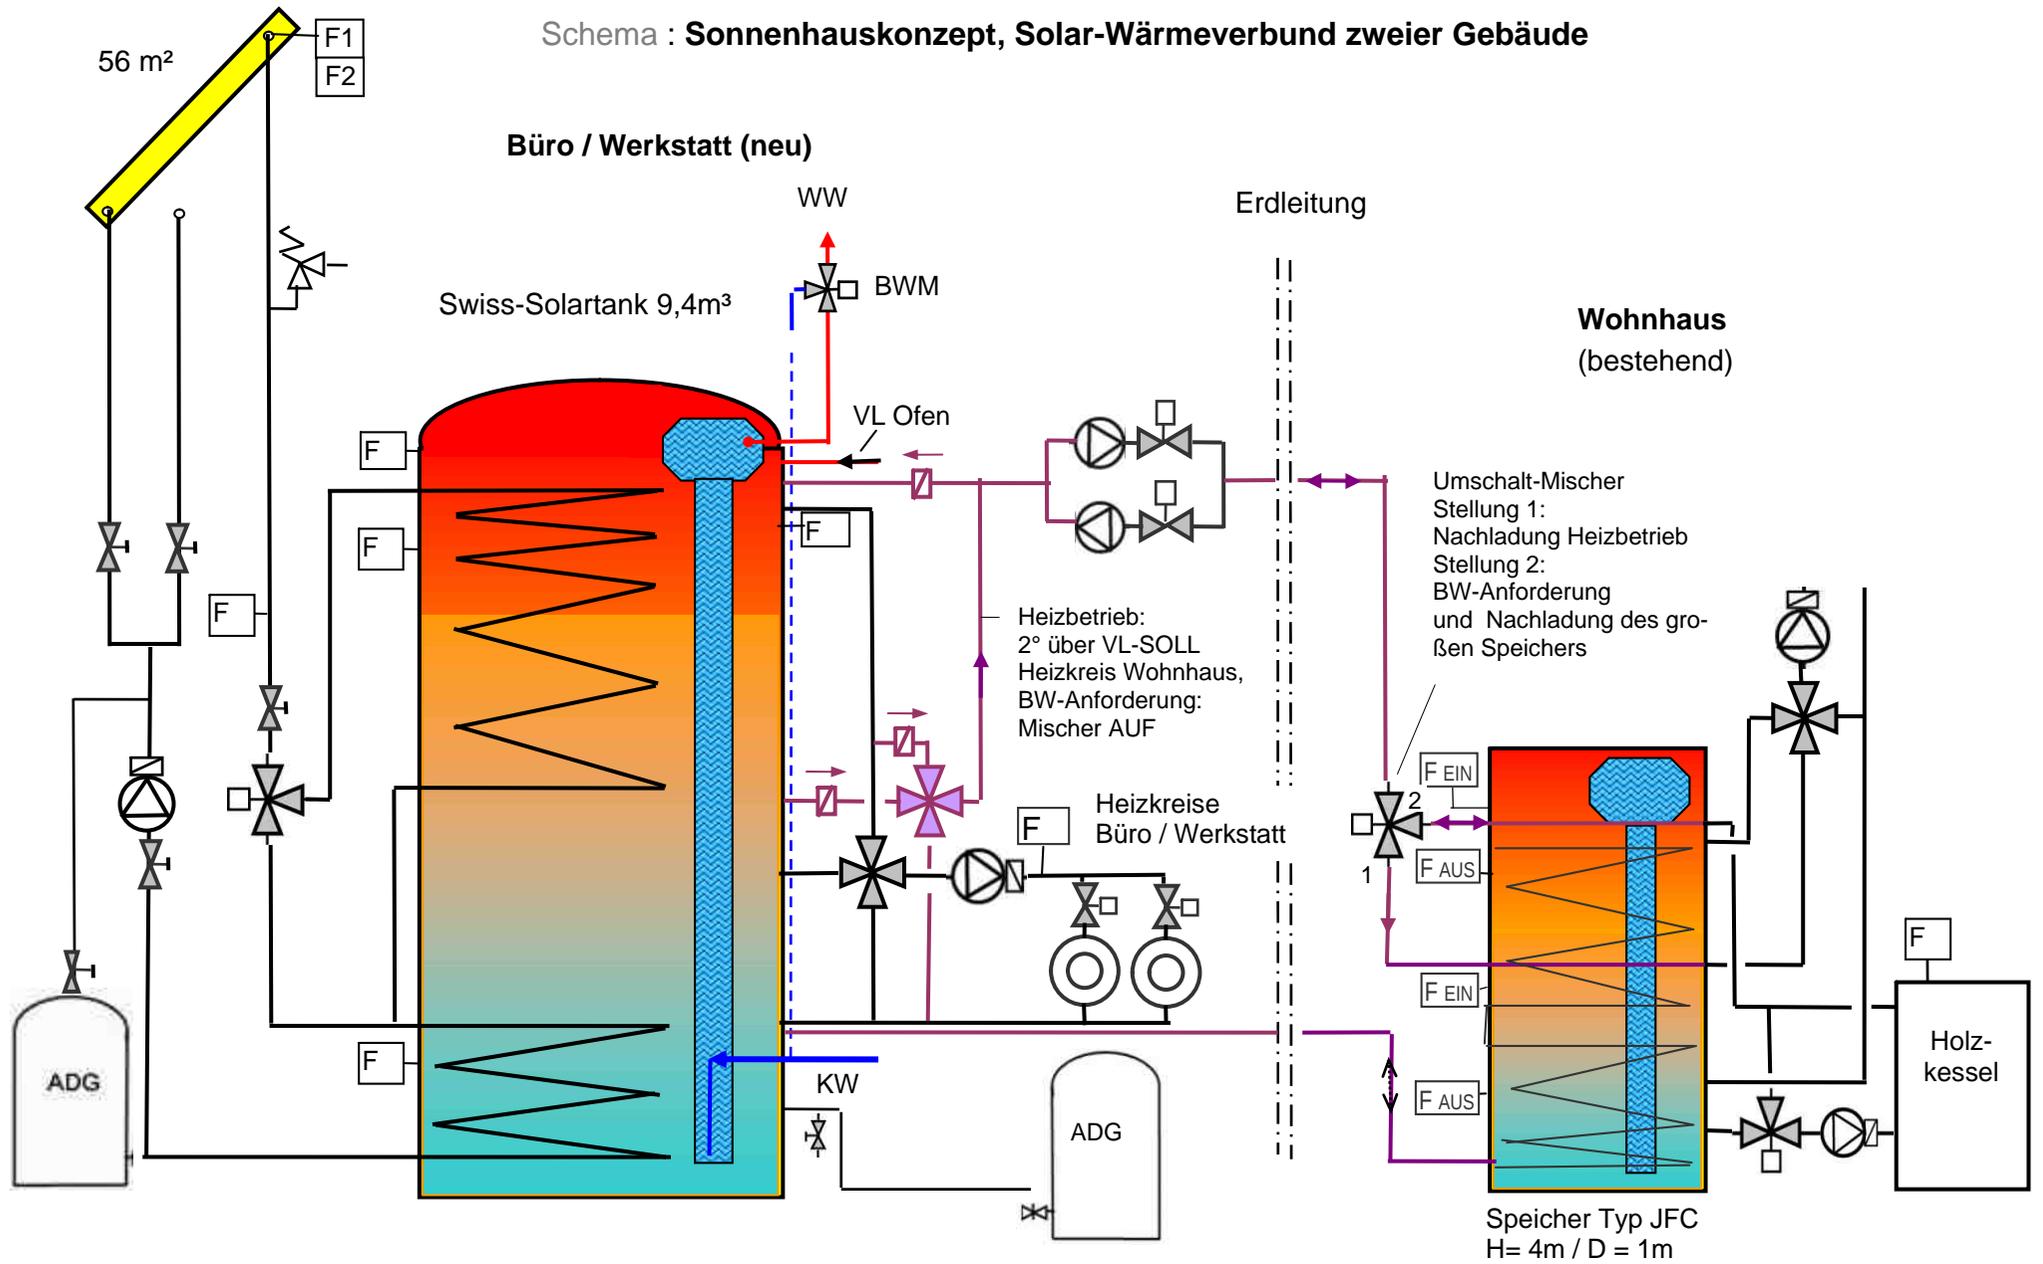

Sonnenhaus-Institut, Dipl. Ing. Wolfgang Hilz, Ahornweg 13, 94227 Zwiesel Tel. 09922 - 803785